


RZUT PARTERU


1:100

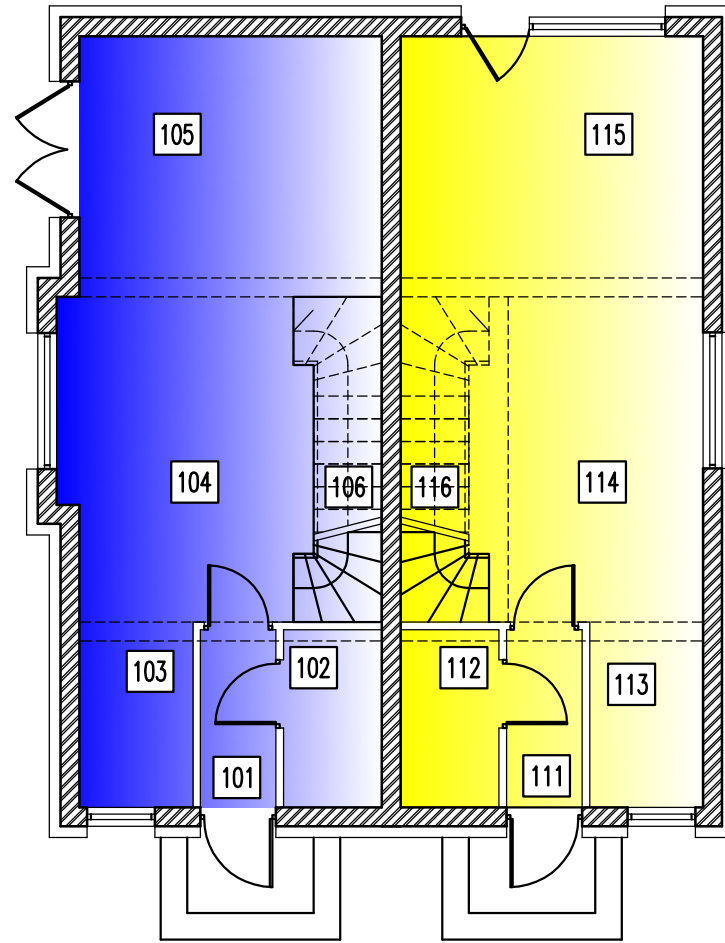

MIESZKANIE 2		
NR	NAZWA POMIESZCZENIA	POW. [m ²]
111	WIATROLAP	2,35
112	ŁAZIENKA	3,06
113	KUCHNIA	6,02
114	POKÓJ	13,28
115	POKÓJ DZIENNY	13,80
116	KŁATKA SCHODOWA	4,36
POWIERZCHNIA OGÓLEM		42,87

RZUT PIĘTRA

1:100

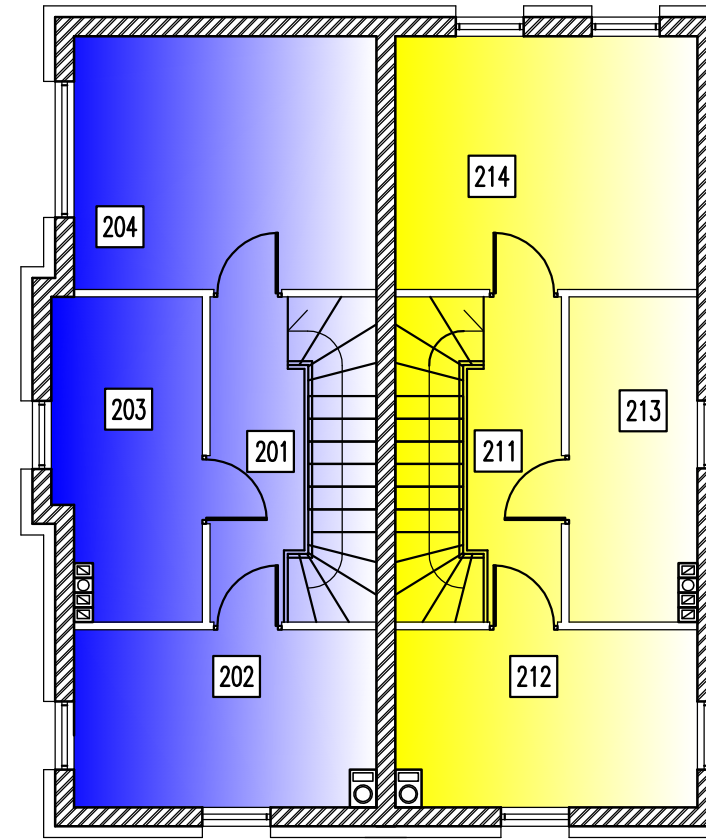

MIESZKANIE 2		
NR	NAZWA POMIESZCZENIA	POW. [m ²]
211	HOLL	4,91
212	POKÓJ	9,40
213	ŁAZIENKA	7,31
214	POKÓJ	13,40
POWIERZCHNIA OGÓLEM		35,02

MIESZKANIE 1		
NR	NAZWA POMIESZCZENIA	POW. [m ²]
101	WIATROLAP	2,35
102	ŁAZIENKA	3,06
103	KUCHNIA	6,02
104	POKÓJ	14,10
105	POKÓJ DZIENNY	13,80
106	KŁATKA SCHODOWA	4,36
POWIERZCHNIA OGÓLEM		43,69

MIESZKANIE 1		
NR	NAZWA POMIESZCZENIA	POW. [m ²]
201	HOLL	4,91
202	POKÓJ	9,40
203	ŁAZIENKA	8,14
204	POKÓJ	13,40
POWIERZCHNIA OGÓLEM		35,85

SUMARYCZNE POWIERZCHNIE UŻYTKOWE POSZCZEGÓLNYCH LOKALI MIESZKALNYCH

MIESZKANIE 1		
PARTER (m ²)		43,69
PIĘTRO (m ²)		35,85
POWIERZCHNIA RAZEM (m ²)		79,54

MIESZKANIE 2		
PARTER (m ²)		42,87
PIĘTRO (m ²)		35,02
POWIERZCHNIA RAZEM (m ²)		77,89

WYODRĘBNIENIE LOKALI/MIESZKAŃ

NR LOKALU	NAZWA LOKALU/MIESZKANIA	POMIESZCZENIA PRZYNALEŻNE	POWIERZCHNIA POMIESZCZEŃ PRZYNALEŻNYCH	POWIERZCHNIA UŻYTKOWA LOKALU/MIESZKANIA [m ²]	RAZEM POWIERZCHNIA UŻYTKOWA [m ²]	UDZIAŁ W POWIERZCHNI WSPÓLNEJ
1	MIESZKANIE 1	BRAK	0[m ²]	79,54[m ²]	79,54[m ²]	0,5052
2	MIESZKANIE 2	BRAK	0[m ²]	77,89[m ²]	77,89[m ²]	0,4948
POWIERZCHNIA RAZEM LOKALE MIESZKALNE (m ²)					157,43[m ²]	1,0

Inwestor: DĘBOWSKI DEWELOPER WYJAZDOWA 5 44-240 Żory	
temat: BUDYNEK MIESZKALNY JEDNORODZINNY ZAWIERAJĄCY DWA LOKALE MIESZKALNE PIĘTROWY WOLNOSTOJĄCY PROJEKT WYODRĘBNIENIA	nr proj.: 9/05/2025
lokalizacja: ŻORY UL. PODLASKA Działka nr. 494/30	data: 05.2025
rysunek: RZUT PARTERU I PIĘTRA WYODRĘBNIENIE LOKALI/MIESZKAŃ	nr rys.: 01.PP
projektował: inż. WOJCIECH ANTOŃ nr upr. SLK/0101/PWOK/03	skala: 1:100
 Awapin WOJCIECH ANTOŃ Projektowanie/Nadzory/Inwestycje budowlane 44-240 ŻORY ul. Uroczna 5 tel. (32) 469 83 88 kom. 501 279 072	